


COMMUNE DE ST ANDRE DE SANGONIS  
- Département de l'Hérault (34) -


PLACE DE LA MATRIE

PHASAGE TRAVAUX  
PHASE 1

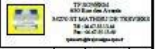

PHASE 1

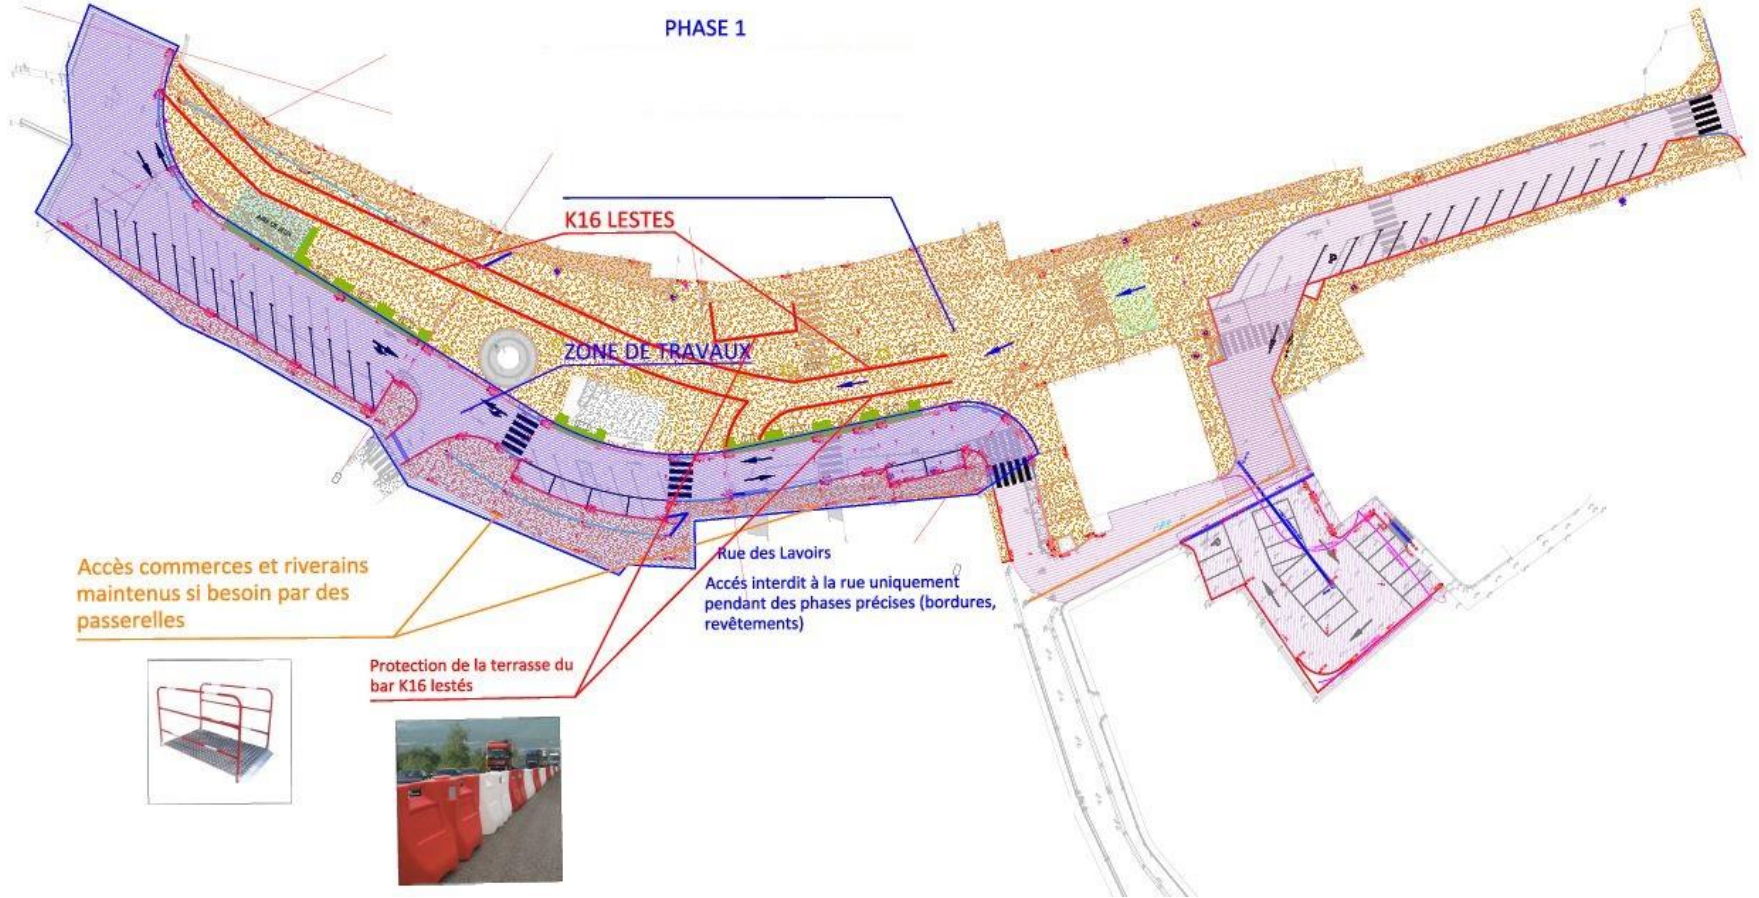

Accès commerces et riverains  
maintenus si besoin par des  
passerelles



Protection de la terrasse du  
bar K16 lestés



Rue des Lavoirs  
Accès interdit à la rue uniquement  
pendant des phases précises (bordures,  
revêtements)